

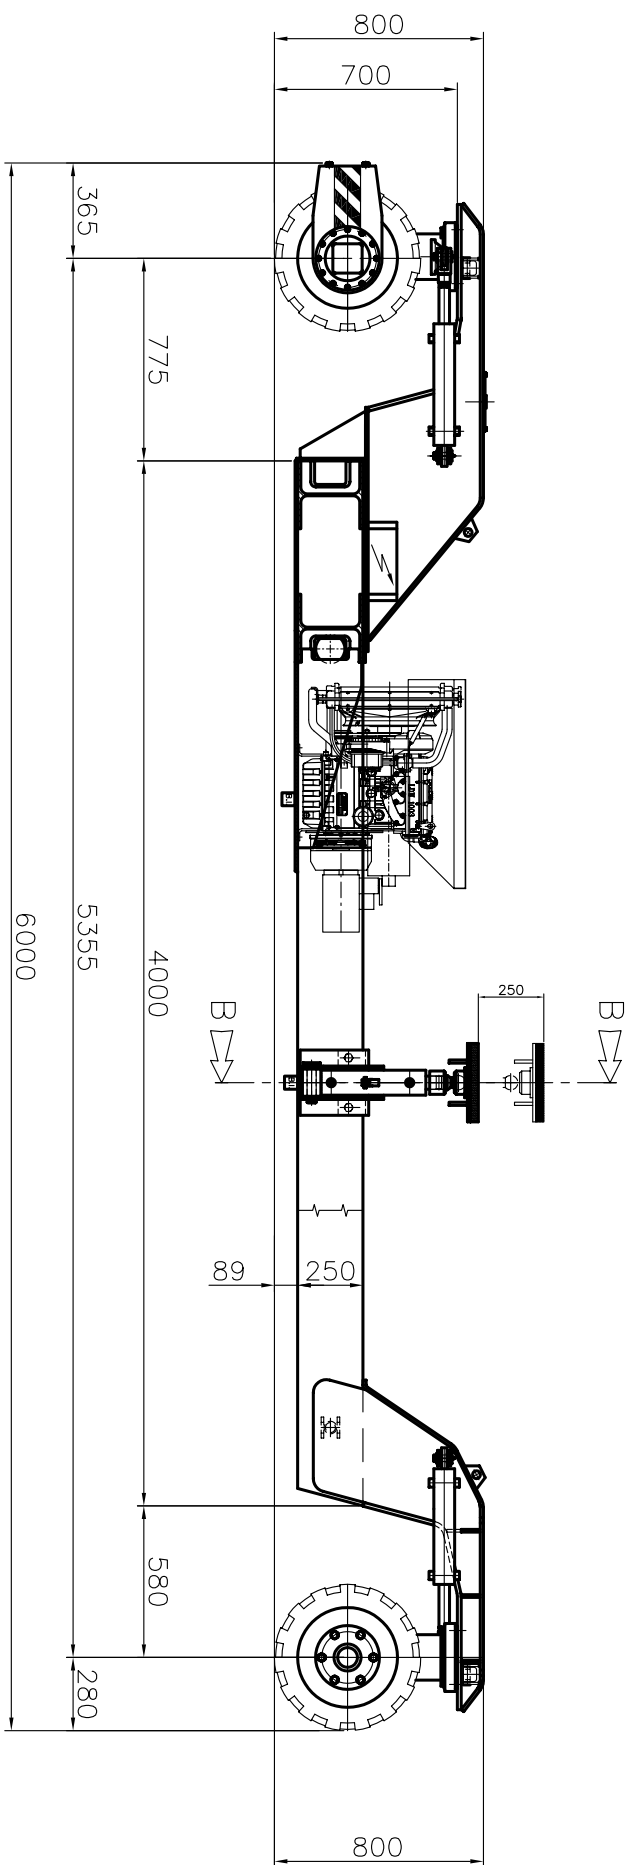


Sez. A-A

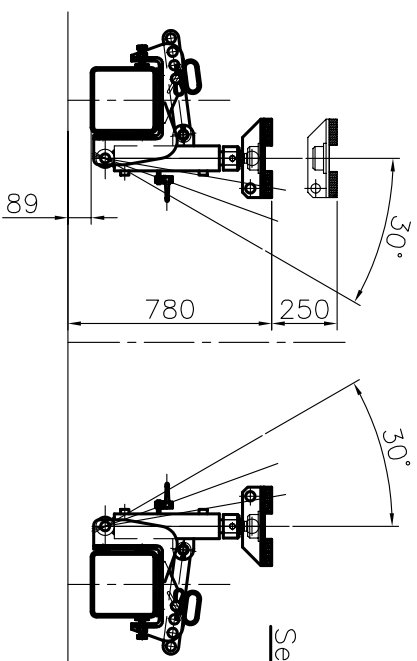

12		Gruppo Candele Telescopiche	16		Gruppo Forche	17		Perno Sfiabie ø35
13		Attacco Cinghie	18		Attacco fascie			
14		Prolunghe						
15		Traversa Forche						

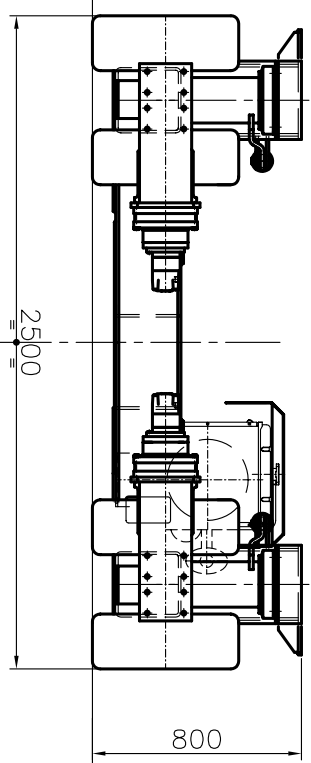

Sez. B-B

